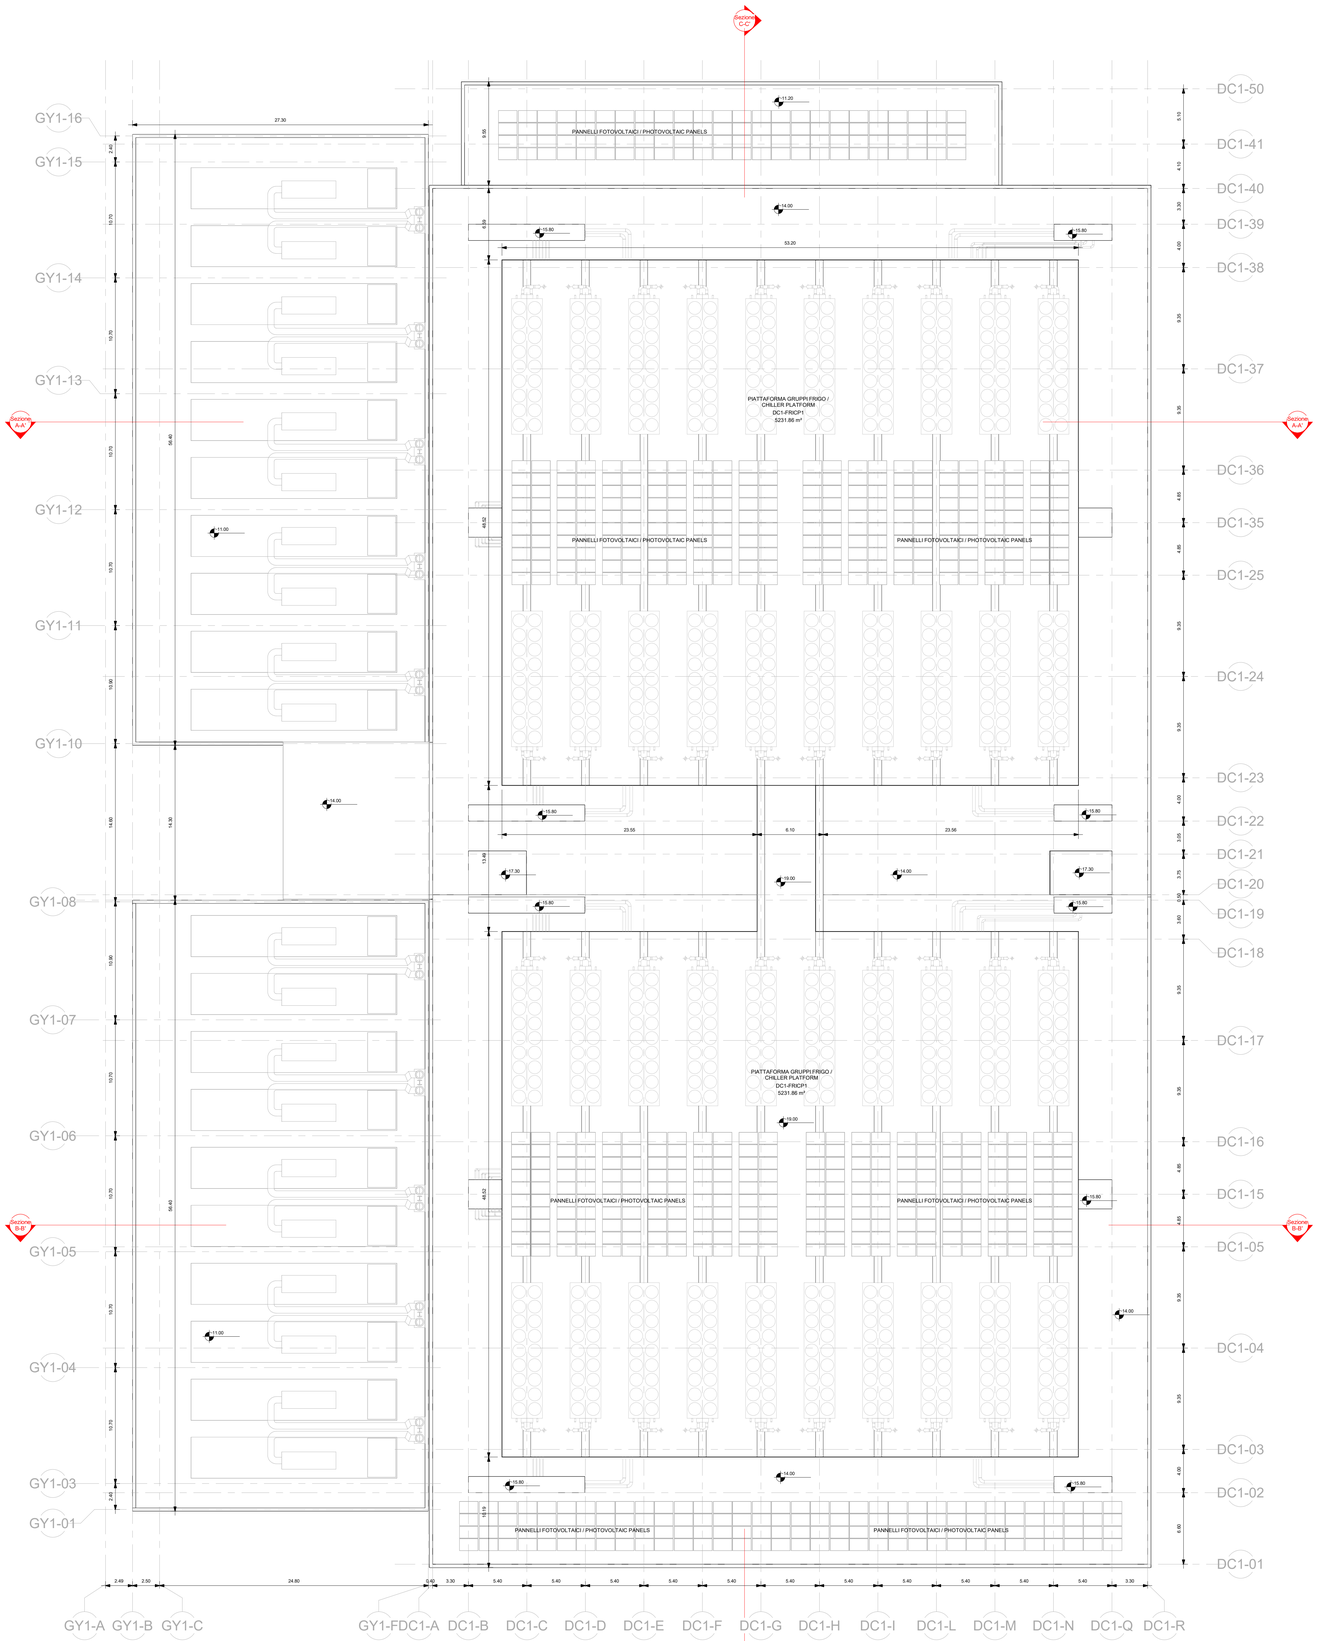

Pianta Piattaforma Gruppi Frigo / Chiller Platform Plan

1 : 200

Il presente elaborato è valido solo in coordinamento con tutte le altre discipline specialistiche con le quali deve essere verificata la conformità. Tutte le misure ed eventuali variazioni rispetto al presente elaborato devono essere verificate in cantiere.
This plan only valid in connection & coordination with the plans of all other Specialist disciplines, and must be checked for conformity with these plans. Deviations in dimensions must be clarified with the site management.

CLIENT / COMMITTENTE:

Data4 SMART & SCALABLE DATA CENTERS

Project Name / Progetto:

DATA CENTER (MIL02)
VITTUONE (MI)

Location / Indirizzo progetto:

Via Giovanni Pascoli - Vittuone (MI)

DESIGN TEAM / TEAM DI PROGETTO

CONSULTING DESIGNER / PROGETTISTA

Arch. Daniele De Bettin
DBA PRO. S.p.A.
Viale Liguria 24, Milano (MI)

Dott. Ing. / Arch. / Geom. / P.I. / P.A. / Sig. Daniele De Bettin
Ordine / Collegio Architetto

STRUCTURAL DESIGN / PROGETTO STRUTTURE
Ing. Diego Serafini
DBA PRO. S.p.A.
Viale G. G. Felissent 20D, Villorba (TV)

MEP DESIGN / PROGETTO IMP. MECCANICI ED ELETTRICI
Ing. Sacha Buseiti
DBA PRO. S.p.A.
Via Natale Battaglia 10, Milano (MI)

CLIENT / COMMITTENTE
Thomas Camille De Colle
Data4 Lombardia S.p.A.
P.zza Eleonora Duse 2, 20122 Milano (MI)

COORDINATION / COORDINAMENTO
PM - *G. Bonadeo*
BIM Manager - *S. Di Biase*
BIM Coordinator - *R. Sodano*

INTEGRATED DESIGN / PROGETTAZIONE COORDINATA:

DBA PRO. A DBA GROUP COMPANY

Azienda certificata ISO 9001:2015
RINA n.5923/01/S IQNet n.IT-19510

Pieve Ligure, 19
35043 S. Stefano di Cadore (BL)
tel. +39-0422-895911

Treviso Direzione Sud
Via Felissent 20/D
31020 Villorba (TV)
tel. +39-0422-895911

COMMESSA	FASE PROGETTO	DISCIPLINA	TIPOLOGIA	NUMERO DISEGNO
13030003	SF0	ARC	DIS	18

NOTES / NOTE:

REV	REVISION DESCRIPTION / DESCRIZIONE REVISIONE	DD.MM.YYYY
R0	EMISSIONE RIBA 2	30.09.2024
REV -	REVISION DESCRIPTION / DESCRIZIONE REVISIONE	00.00.0000

Client / Committente: Data4 Lombardia S.p.A. - P.zza Eleonora Duse 2, 20122 Milano (MI)

Object / Oggetto:
DC1
Planimetria Generale
Pianta Piattaforma Gruppi Frigo
DC1
General Arrangment Layout
Chiller Platform Plan

PROJECT CODE / COMMESSA: 13030003
SCALE / SCALA: 1 : 200
DRAWN / REDATTO: SCA
CHECKED / CONTROLLATO: APO
APPROVED / APPROVATO: DDB

FILE NAME / NOME FILE: 13030003SF0ARCDIS18R0

DBA PRO. S.p.A. Tutti i diritti relativi al presente elaborato sono riservati ai sensi del D.Lgs. 10 febbraio 2005 n. 30 e s.m.i. Il disegno è di proprietà di DBA PRO. S.p.A. e non può essere riprodotto o trasmesso a terzi senza il consenso scritto di DBA PRO. S.p.A. Il disegno è di proprietà di DBA PRO. S.p.A. Nel caso in cui questo disegno venisse utilizzato da parte di terzi, DBA PRO. S.p.A. dichiara di essere estranea ad ogni attività di tale utilizzo.
DBA PRO. S.p.A. All rights are reserved pursuant to D.Lgs. 10 February 2005 n. 30 and s.m.i. The drawing is the property of DBA PRO. S.p.A. and may not be reproduced or transmitted to third parties without prior consent of DBA PRO. S.p.A. If the drawing is the property of DBA PRO. S.p.A. and it should be used by a third party, DBA PRO. S.p.A. declares to be extraneous to any activity of such use.